


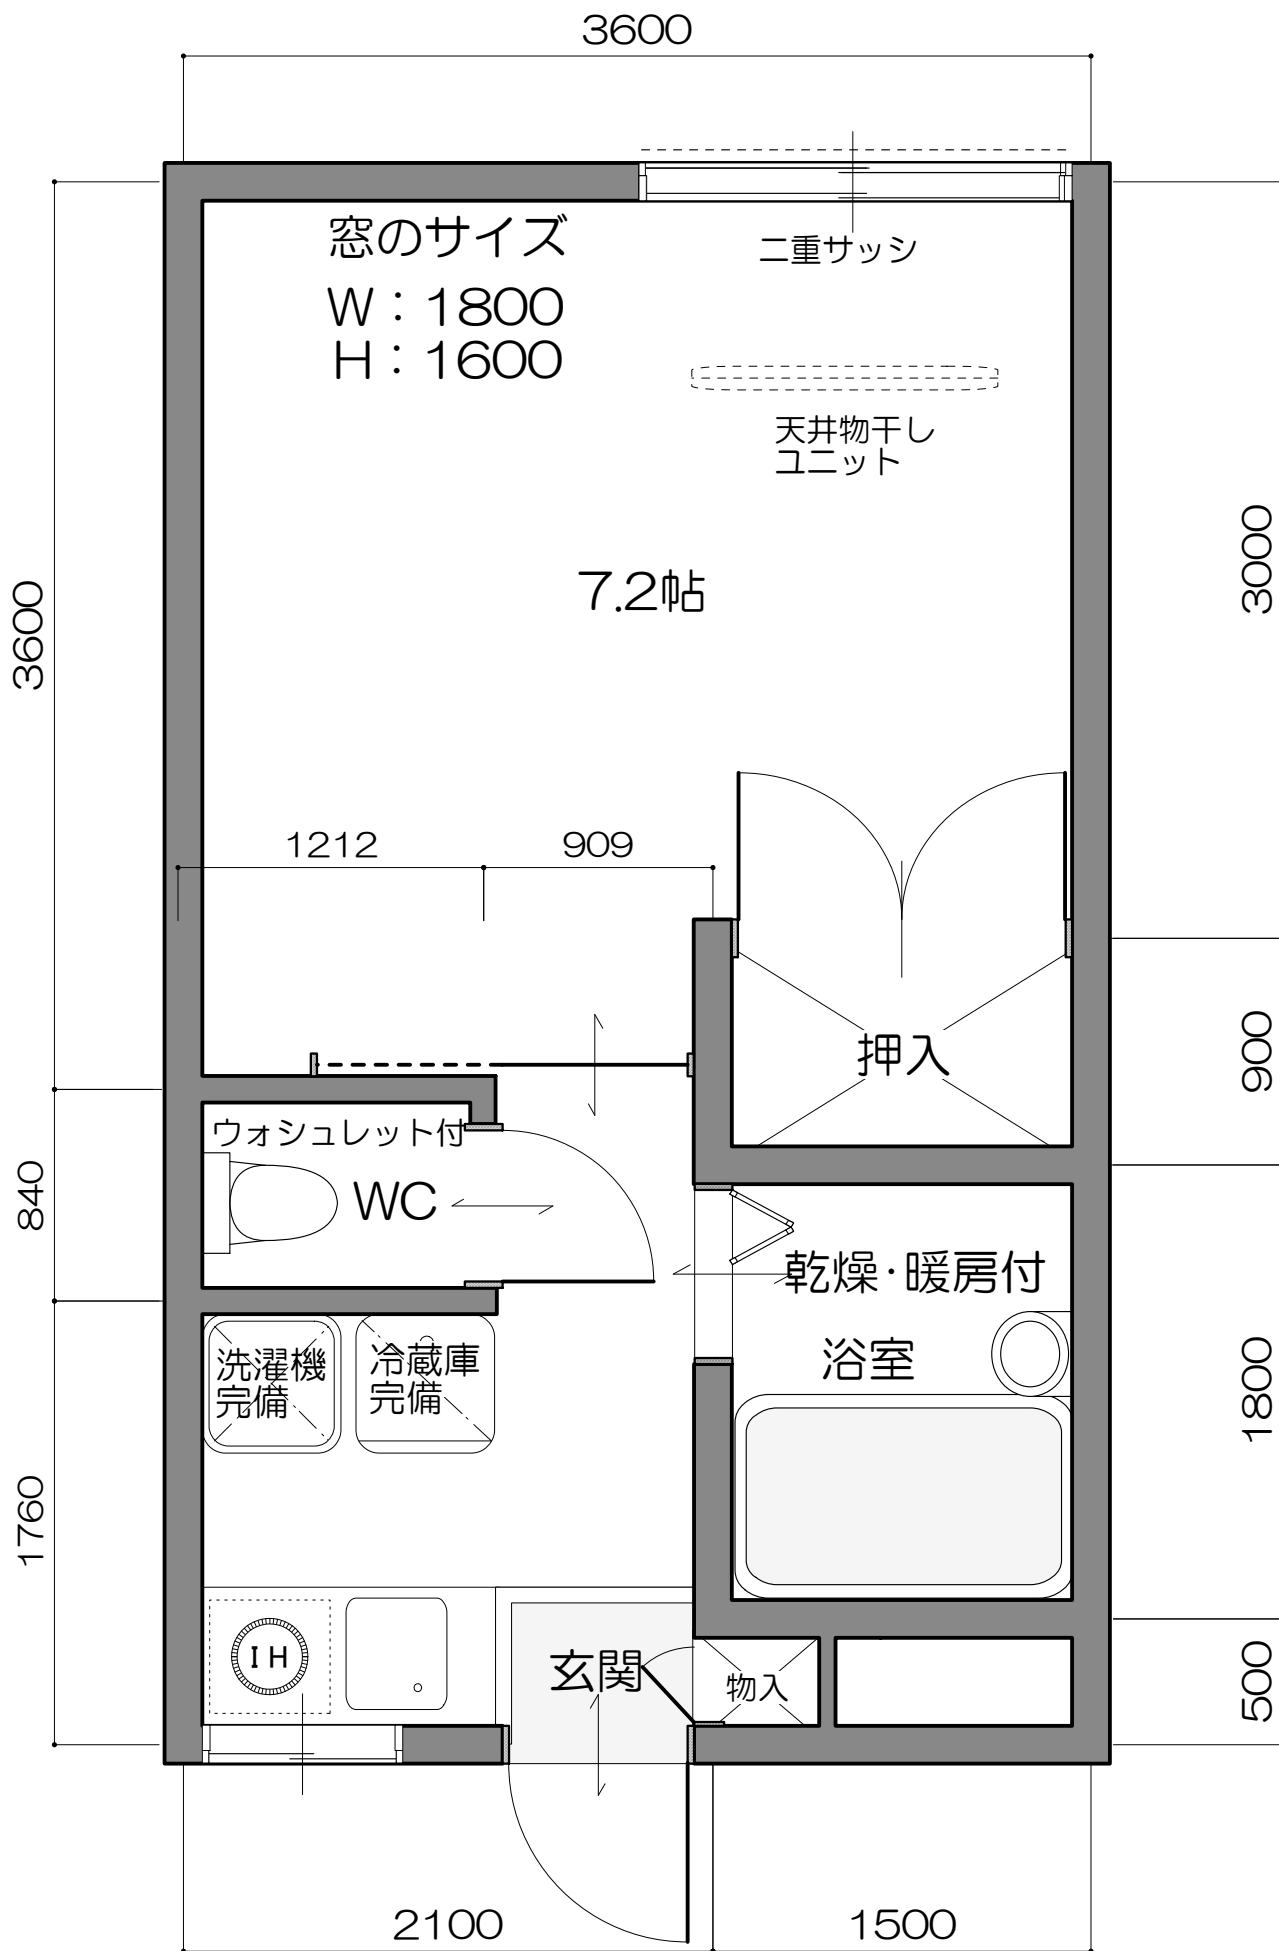

■住居占有面積：22.32㎡（6.76坪）