


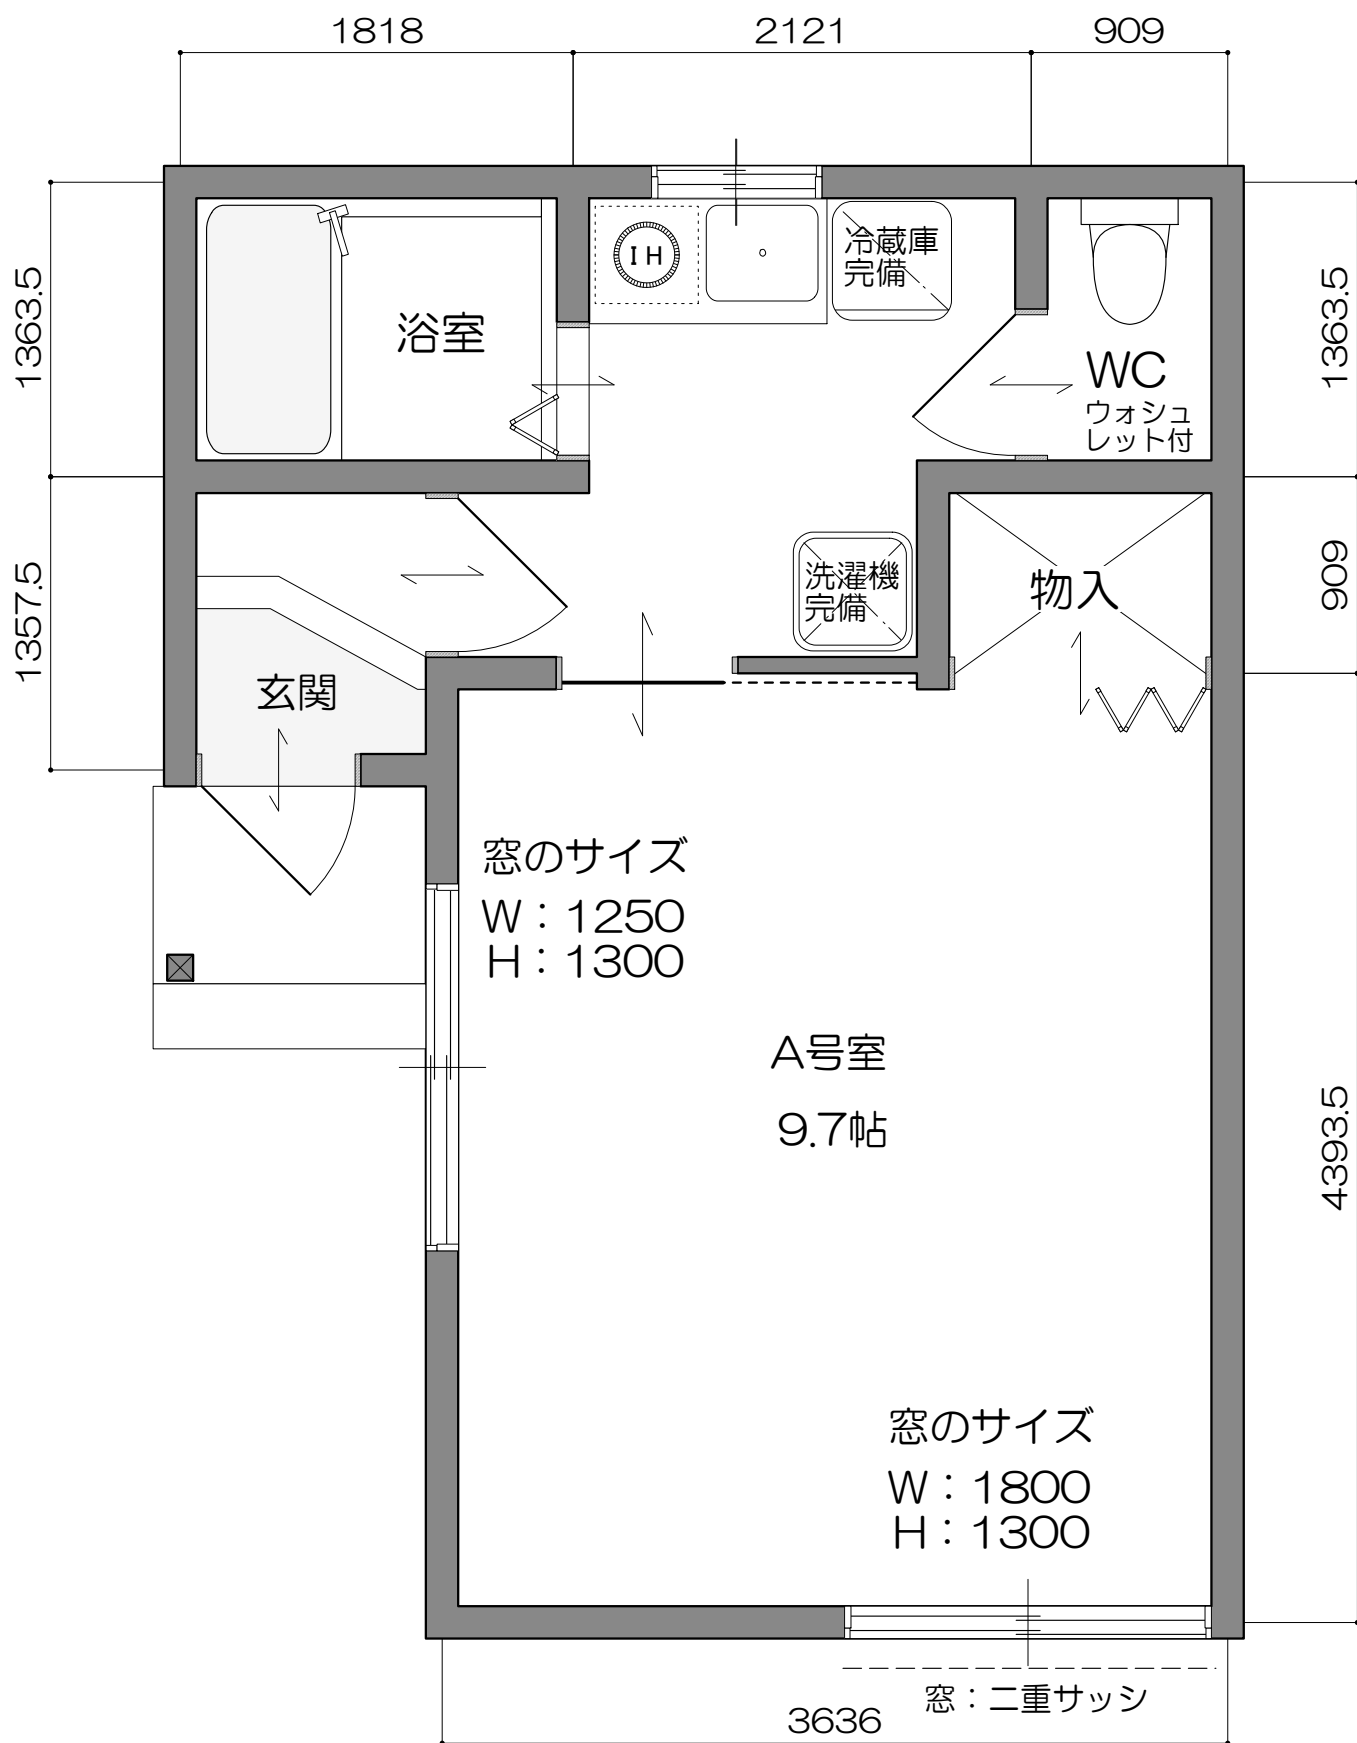

■住居占有面積：	A号室	9.7帖	27.54m ² (8.4坪)
	B号室	10帖	28.37m ² (8.6坪)
	C号室	10帖	28.92m ² (8.8坪)

※B号室・C号室の詳細をご希望の方はお気軽
にお問い合わせ下さい。